


ВНЕСЕНИЕ ИЗМЕНЕНИЙ В ГЕНЕРАЛЬНЫЙ ПЛАН ГОРОДСКОГО ОКРУГА ДОЛГОПРУДНЫЙ МОСКОВСКОЙ ОБЛАСТИ

КАРТА ЗОН С ОСОБЫМИ УСЛОВИЯМИ ИСПОЛЬЗОВАНИЯ ТЕРРИТОРИИ В ГРАНИЦАХ МУНИЦИПАЛЬНОГО ОБРАЗОВАНИЯ

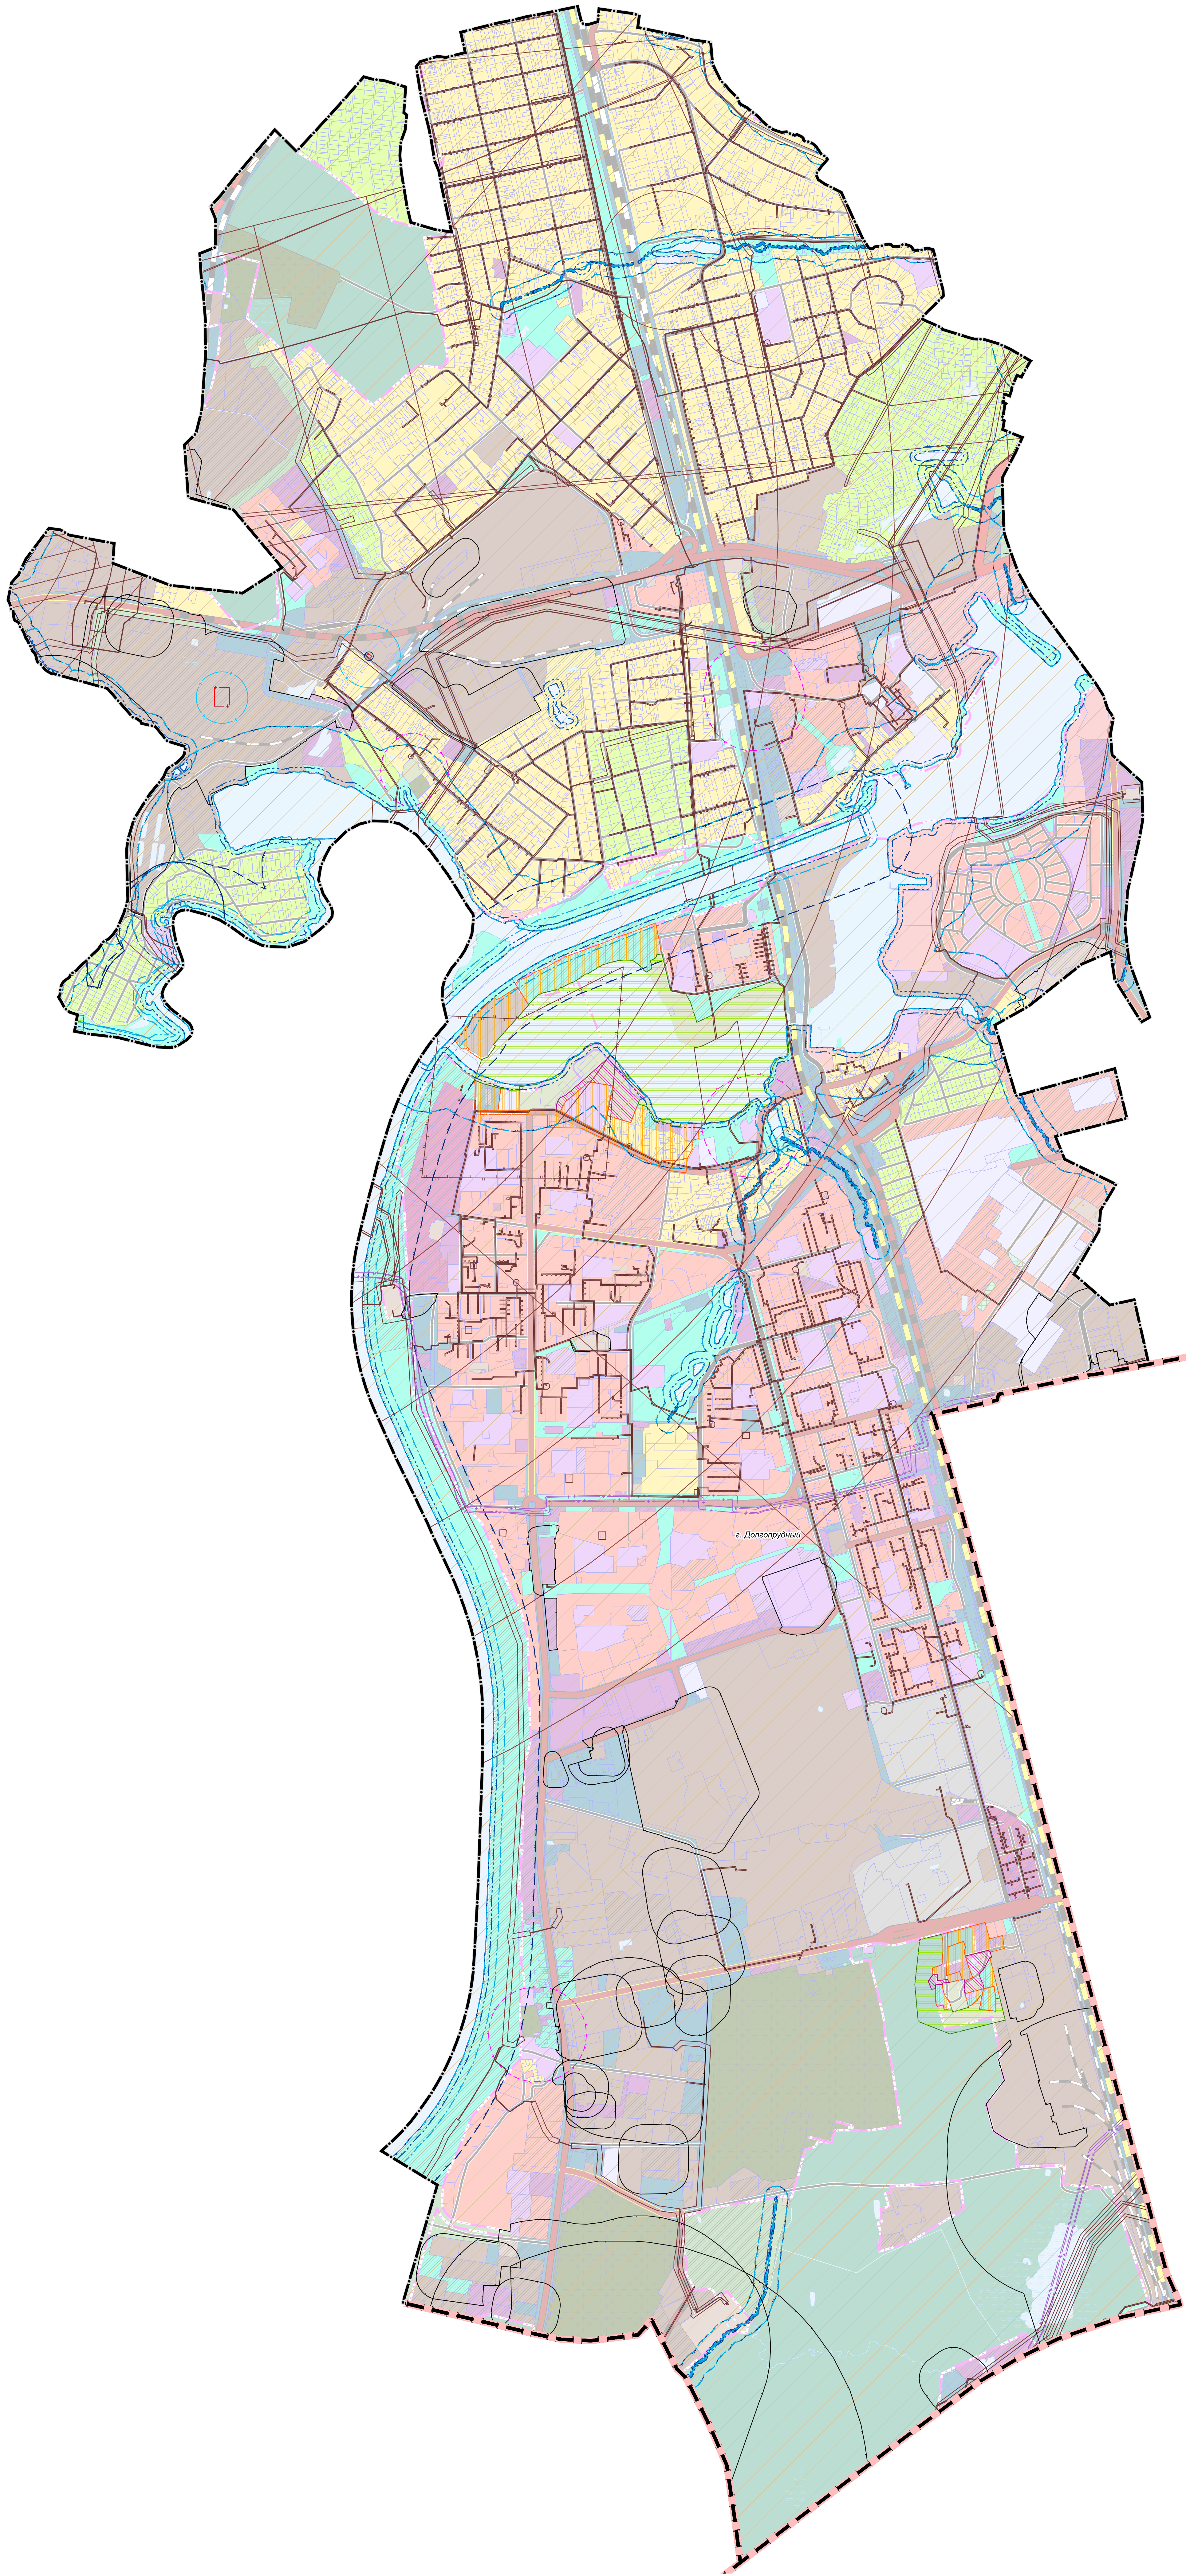

УСЛОВНЫЕ ОБОЗНАЧЕНИЯ

Границы

- Московской области
- городского округа Долгопрудный Московской области
- земельных участков, поставленных на кадастровый учет

ЗОУИТ

- Санитарно-защитная зона предприятий, сооружений и иных объектов *
- Санитарный разрыв магистральных трубопроводов углеводородного сырья
- Охранная зона нефтепроводов
- Охранная зона газопроводов и систем газоснабжения
- Охранная зона объектов электросетевого хозяйства (доль линий электропередачи, вокруг подстанций)
- Охранная зона линий и сооружений связи
- Первый пояс зоны санитарной охраны источника водоснабжения
- Второй пояс зоны санитарной охраны источника водоснабжения
- Третий пояс зоны санитарной охраны источника водоснабжения
- Санитарно-защитная полоса водоводов
- Водоохранная зона **
- Прибрежная защитная полоса **
- Береговая полоса **
- Принадлежность территории
- Другие зоны, устанавливаемые в соответствии с законодательством Российской Федерации

* Информация по санитарно-защитным зонам приводится в информационных целях и не является утверждаемой.
Порядок установления, изменения и прекращения существования санитарно-защитных зон, а также особые условия использования земельных участков, расположенных в границах санитарно-защитных зон, устанавливаются Правилами установления санитарно-защитных зон и использования земельных участков, расположенных в границах санитарно-защитных зон, утвержденными постановлением Правительства Российской Федерации от 03.03.2018 № 222. Санитарно-защитная зона и ограничения использования земельных участков, расположенных в ее границах, считаются установленными со дня внесения сведений о такой зоне в Единый государственный реестр недвижимости.

** в соответствии со сведениями ИСОГД МО

Объекты культурного наследия ***

Существующие зоны охраны и защитные зоны ОКН:

- Охранная зона объекта культурного наследия
- Зона регулирования застройки и хозяйственной деятельности
- Зона охраняемого природного ландшафта
- Защитная зона объекта культурного наследия

*** Объекты культурного наследия отображены в материалах по обоснованию генерального плана на Карте границ территорий, зон охраны и защитных зон объектов культурного наследия в составе Тома III. «Объекты культурного наследия»

Должность	ФИО	Подпись	Дата	Государственное задание от 15.12.2023 № 834.6		
Исполнитель	И.С. Волков			Московская область, городской округ Долгопрудный		
Проверенный	И.В. Волков					
Исполнитель	И.В. Волков			Долгосрочное и перспективное использование территории в границах муниципального образования		
Проверенный	И.В. Волков					
Исполнитель	И.В. Волков			Карта зон с особыми условиями использования территории в границах муниципального образования		
Проверенный	И.В. Волков					
Исполнитель	И.В. Волков			Масштаб 1:10000		
Проверенный	И.В. Волков					
				Страница	Лист	Листов
				5	7	
				ГАУ МО «ИНИИТИ градостроительства»		