



Городской округ Долгопрудный Московской области

## АДМИНИСТРАЦИЯ

### ПОСТАНОВЛЕНИЕ

от 08.07.2026 № 398-ПА/н

**О внесении изменений в постановление администрации города Долгопрудного от 14.11.2018 № 667-ПА/н «Об утверждении схем уборки территорий городского округа Долгопрудный Московской области»**

В соответствии с Федеральным законом от 06.10.2003 № 131-ФЗ «Об общих принципах организации местного самоуправления в Российской Федерации», Федеральным законом от 20.03.2025 № 33-ФЗ «Об общих принципах организации местного самоуправления в единой системе публичной власти», Законом Московской области от 30.12.2014 № 191/2014-ОЗ «О регулировании дополнительных вопросов в сфере благоустройства в Московской области», Законом Московской области от 24.07.2014 № 106/2014-ОЗ «О перераспределении полномочий между органами местного самоуправления муниципальных образований Московской области и органами государственной власти Московской области», решением Совета депутатов городского округа Долгопрудный Московской области от 22.03.2021 № 19-нр «Об утверждении Правил благоустройства территории городского округа Долгопрудный Московской области», на основании Устава городского округа Долгопрудный Московской области

#### ПОСТАНОВЛЯЮ:

1. Внести в постановление администрации города Долгопрудного от 14.11.2018 № 667-ПА/н «Об утверждении схем уборки территорий городского округа Долгопрудный Московской области» (далее – постановление) следующие изменения: схемы № 21, № 26, № 31, № 36, № 37, № 43 уборки территорий городского округа Долгопрудный Московской области с границами дворовых территорий и прилегающих территорий изложить в новой редакции согласно

приложениям 1 – 6 к настоящему постановлению.

2. МКУ «Медиацентр «Долгопрудный» (Ольховская Я.Н.) разместить настоящее постановление в сетевом издании «Официальный сайт администрации города Долгопрудный» в информационно – телекоммуникационной сети «Интернет».

3. Настоящее постановление вступает в силу со дня его официального опубликования (обнародования).

4. Контроль за исполнением настоящего постановления возложить на Коновалова В.В. – заместителя главы городского округа.

**Временно исполняющий полномочия  
главы городского округа**



**С.В. Иванов**

Исп. Кваснюк Е.С.  
Тел. 8-495-408-82-55

Разослано: в дело – 1; Прокуратура г. Долгопрудного – 1; Иванова Л.С. – 1 (по МСЭД); Курсова С.В. – 1 (по МСЭД); Коновалов В.В. – 1 (по МСЭД); Ильясова Д.М. – 1 (по МСЭД); Осипов С.В. – 1 (по МСЭД); Новиченко А.Н. – 1 (по МСЭД); Дахов Ю.В. – 1 (по МСЭД); Ольховская Я.Н. – 1 (по МСЭД); Машков Ю.М. – 1 (по МСЭД).



# СХЕМА №21

уборки территорий городского округа Долгопрудный, Московской области  
с границами дворовых территорий и границами прилегающих территорий  
М 1:2000

Приложение 1

к постановлению администрации  
городского округа Долгопрудный  
от 08.01.2024 № 398-ПА/Н

Местоположение территории,  
обслуживаемой ООО "Стройкиливест - эксплуатация":

ул. Новый бульвар  
д. 4 (кадастровый номер 50:42:0010310:240)  
ул. Диржабельная  
д. 13 (кадастровый номер 50:42:0010310:7851)  
д. 15а (кадастровый номер 50:42:0010310:24)  
д. 15б (кадастровый номер 50:42:0010310:23)

Местоположение территории, обслуживаемой  
ООО "УК Долгопрудный":

ул. Ак. Лаврентьева  
д. 17 (кадастровый номер 50:42:0010310:212)  
д. 19 (кадастровый номер 50:42:0010310:4749)  
д. 21а (кадастровый номер 50:42:0010310:7848)  
д. 27 (кадастровый номер 50:42:0010310:179)  
ул. Диржабельная  
д. 17 (кадастровый номер 50:42:0010310:241)

Местоположение территории, обслуживаемой  
ООО "Стройкиливест":


ул. Новый бульвар  
д. 2 (кадастровый номер 50:42:0010310:239)

Местоположение территории, обслуживаемой  
ООО "Новый континент":

ул. Ак. Лаврентьева  
д. 23 (кадастровый номер 50:42:0010310:205)  
д. 25 (кадастровый номер 50:42:0010310:206)  
д. 29 (кадастровый номер 50:42:0010310:218)

Местоположение территории, обслуживаемой  
ООО "Теплоперспектива":

ул. Ак. Лаврентьева  
д. 21 (кадастровый номер 50:42:0010310:213)

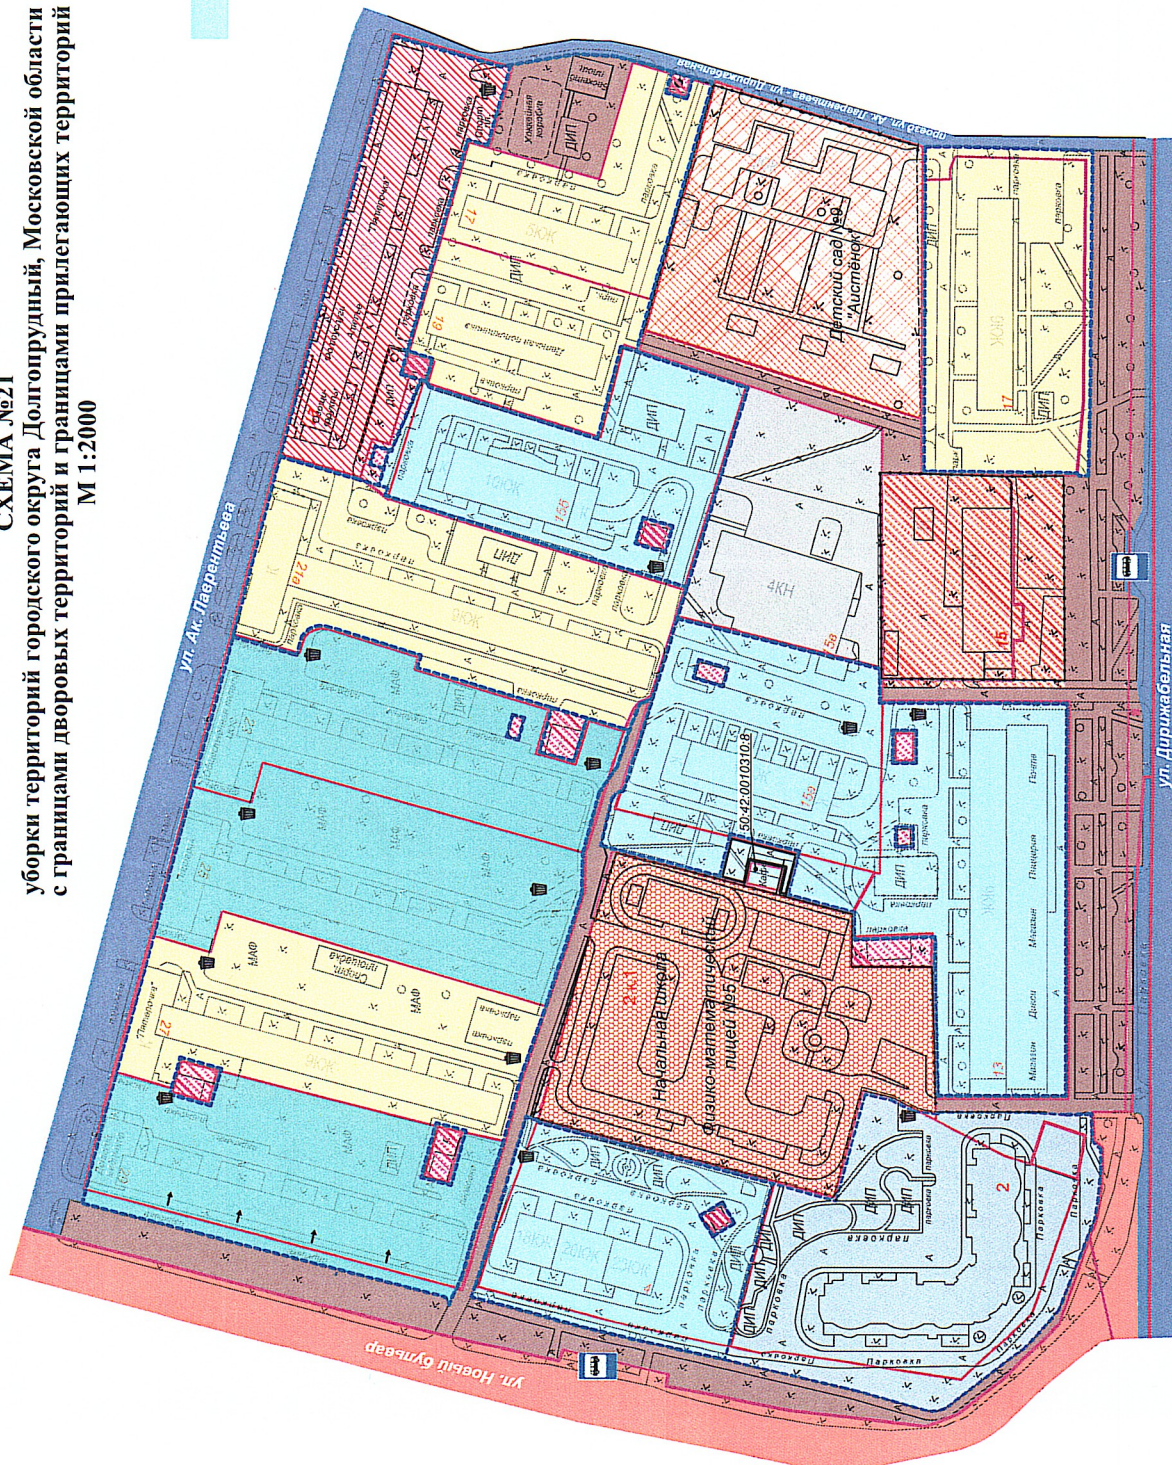

## Условные обозначения:

- Сформированная дворовая территория под МКД с объектами благоустройства
- Автомобильные дороги общего пользования и прилегающая к ним территория
- Территория, обслуживаемая дорожными организациями Московской области
- Объекты инженерных систем (коммуникаций)

- Городская территория, обслуживаемая МБУ "Благоустройство"
- Торговые объекты
- Кадастровая граница сформированного земельного участка
- Граница дворовой территории
- Граница прилегающей территории
- Контейнерная площадка

- Дошкольное образовательное учреждение
- Объекты предпринимательской деятельности Территория, обслуживаемая собственниками / правообладателями земельных участков, зданий, сооружений, строений

Учебное заведение

Многоэтажный паркинг

Автобусная остановка

Территория АТС

Составил:

Проверил:

Исполнитель  
Организация  
Подпись  
Подпись




# СХЕМА №26

уборки территорий городского округа Долгопрудный, Московской области с границами дворовых территорий и границами прилегающих территорий

М 1:1500

Приложение 2

к постановлению администрации городского округа Долгопрудный от 08.04.2026 № 398-ПА/14

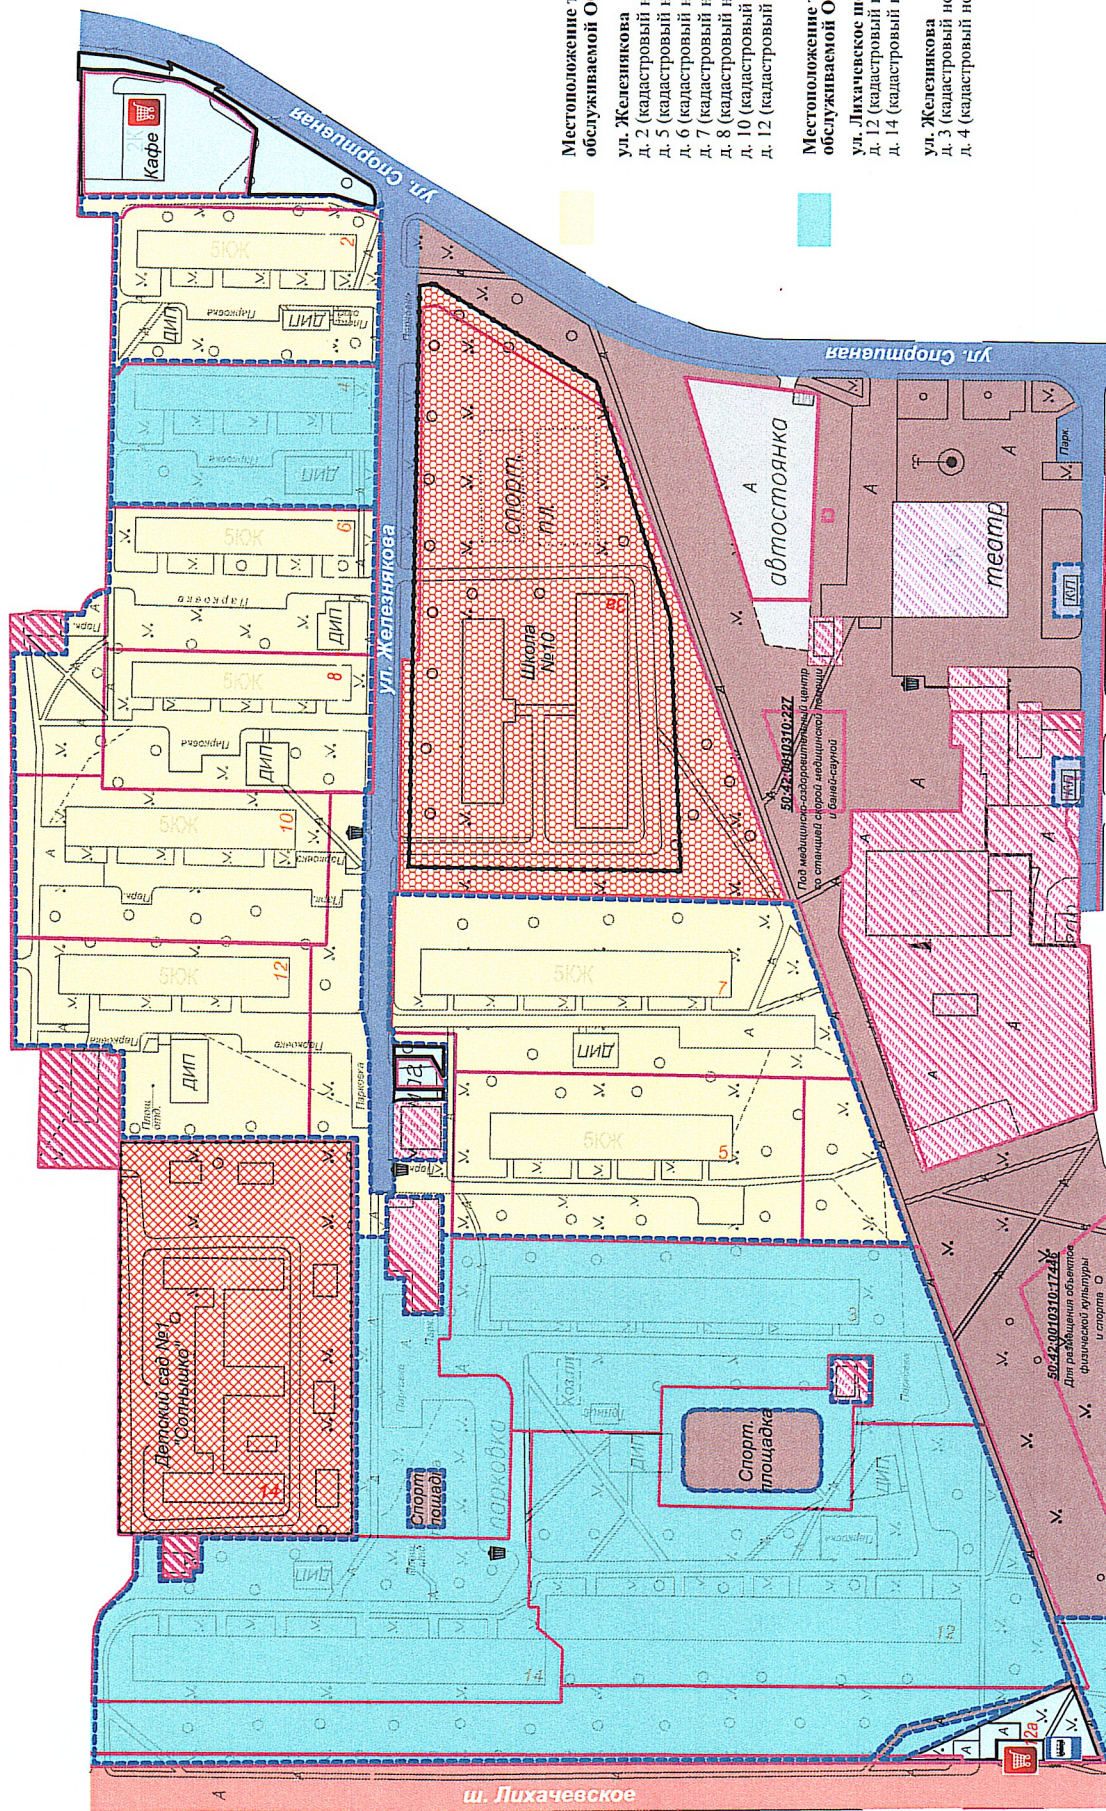

## Условные обозначения:

- Сформированная дворовая территория под МКД с объектами благоустройства
- Граница прилегающей территории
- Граница дворовой территории
- Кадастровая граница сформированного земельного участка
- Автостоянка

- Дошкольные образовательные учреждения
- Учебные заведения
- Автомобильные дороги общего пользования и прилегающая к ним территория
- Территория, обслуживаемая дорожными организациями Московской области
- Объекты инженерных систем (коммуникаций)

- Городская территория, обслуживаемая МБУ "Благоустройство"
- Торговые объекты
- Территория, закрепленная за торговыми объектами
- Театр
- Контейнерная площадка
- Автомобильная остановка

Местоположение территории, обслуживаемой ООО "УК Долгопрудный":

- ул. Железнякова
- д. 2 (кадастровый номер 50:42:0010308:40)
- д. 5 (кадастровый номер 50:42:0010308:35)
- д. 6 (кадастровый номер 50:42:0010308:43)
- д. 7 (кадастровый номер 50:42:0010308:42)
- д. 8 (кадастровый номер 50:42:0010308:38)
- д. 10 (кадастровый номер 50:42:0010308:36)
- д. 12 (кадастровый номер 50:42:0010308:33)

Местоположение территории, обслуживаемой ООО "Новый континент":

- ул. Лихачевское шоссе
- д. 12 (кадастровый номер 50:42:0010308:34)
- д. 14 (кадастровый номер 50:42:0010308:48)
- ул. Железнякова
- д. 3 (кадастровый номер 50:42:0010308:41)
- д. 4 (кадастровый номер 50:42:0010308:37)

Составил:

Проверил:

Составил: [Подпись]  
Проверил: [Подпись]




# СХЕМА №31

уборки территорий городского округа Долгопрудный, Московской области с границами дворовых территорий и границами прилегающих территорий М 1:1500

Приложение 3

к постановлению администрации городского округа Долгопрудный от 08.07.2026 № 398-ПА/Н

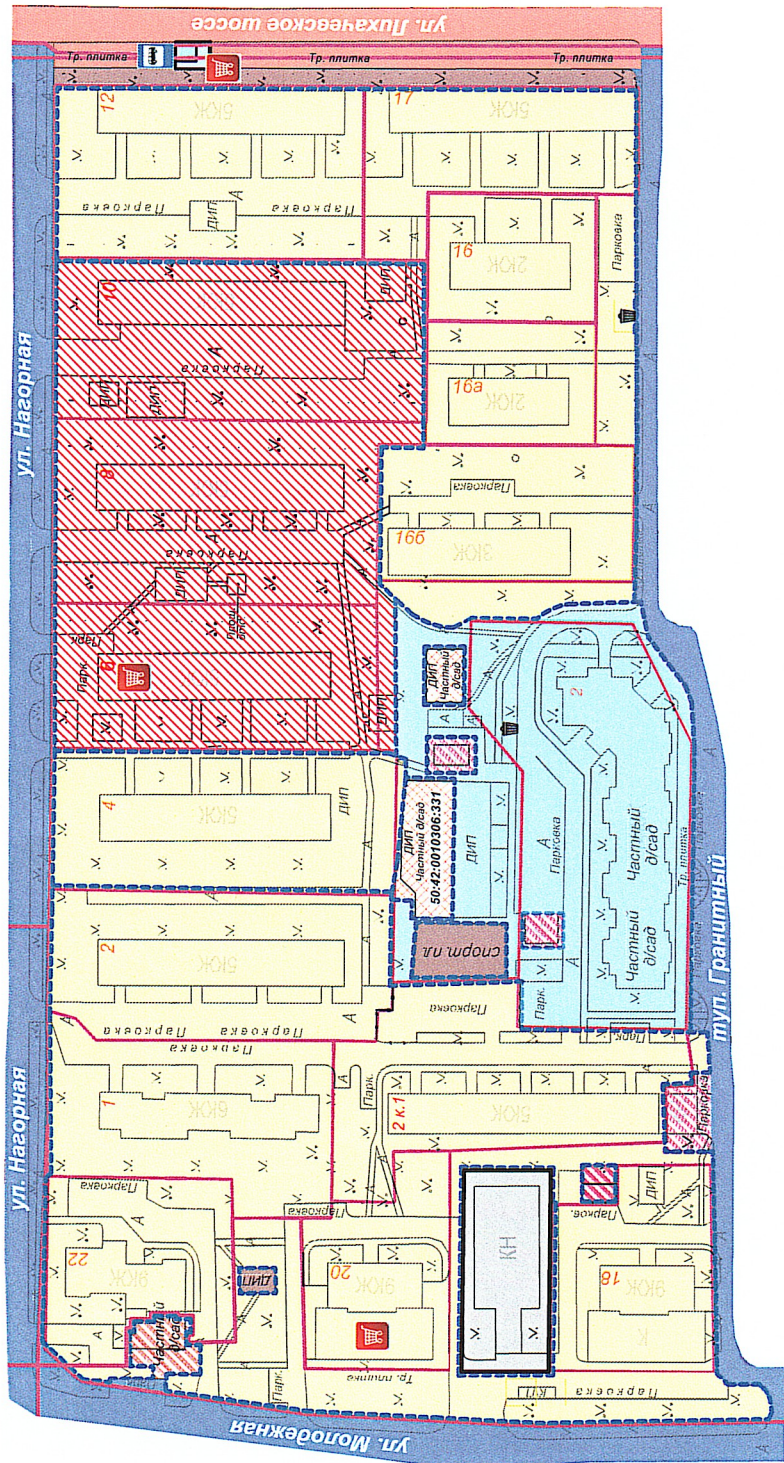

## Условные обозначения:

- Сформированная дворовая территория под МКД
- Граница прилегающей территории
- Граница дворовой территории
- Кадастровая граница сформированного земельного участка
- Автомобильные дороги общего пользования и прилегающая к ним территория
- Территория, обслуживаемая дорожными организациями Московской области
- Городская территория, обслуживаемая МБУ "Благоустройство"

- Территория, закреплённая за торговыми объектами
- Торговые объекты
- Дошкольные образовательные учреждения
- Объекты инженерных систем (коммуникаций)
- Автобусная остановка
- Территория гаражей
- Территория учреждения
- Контейнерная площадка

Местоположение территории, обслуживаемой ООО "УК Долгопрудный":

- ул. Нагорная
- д. 1 (кадастровый номер 50:42:0010306:14)
- д. 2 (кадастровый номер 50:42:0010306:9)
- д. 2корп.1 (кадастровый номер 50:42:0010306:326)
- д. 4 (кадастровый номер 50:42:0010306:8)
- д. 12 (кадастровый номер 50:42:0010306:6)

ул. Лихачевское шоссе

- д. 16 (кадастровый номер 50:42:0010306:388)
- д. 16а (кадастровый номер 50:42:0010306:11)
- д. 16б (кадастровый номер 50:42:0010306:12)
- д. 17 (кадастровый номер 50:42:0010306:10)

ул. Молодёжная

- д. 18 (кадастровый номер 50:42:0010306:13)
- д. 20 (кадастровый номер 50:42:0010306:16)
- д. 22 (кадастровый номер отсутствует)

Местоположение территории, обслуживаемой ООО "Стройжилинвест - эксплуатация":

- ул. Гранитный тупик
- д. 2 (кадастровый номер 50:42:0010306:5)

Местоположение территории, обслуживаемой ООО "Теплоперспектива":


- ул. Нагорная
- д. 6 (кадастровый номер 50:42:0010306:17)
- д. 8 (кадастровый номер 50:42:0010306:18)
- д. 10 (кадастровый номер 50:42:0010306:7)

Составил:

Проверил:

С.В. / С.В.  
С.В. / С.В.  
С.В. / С.В.



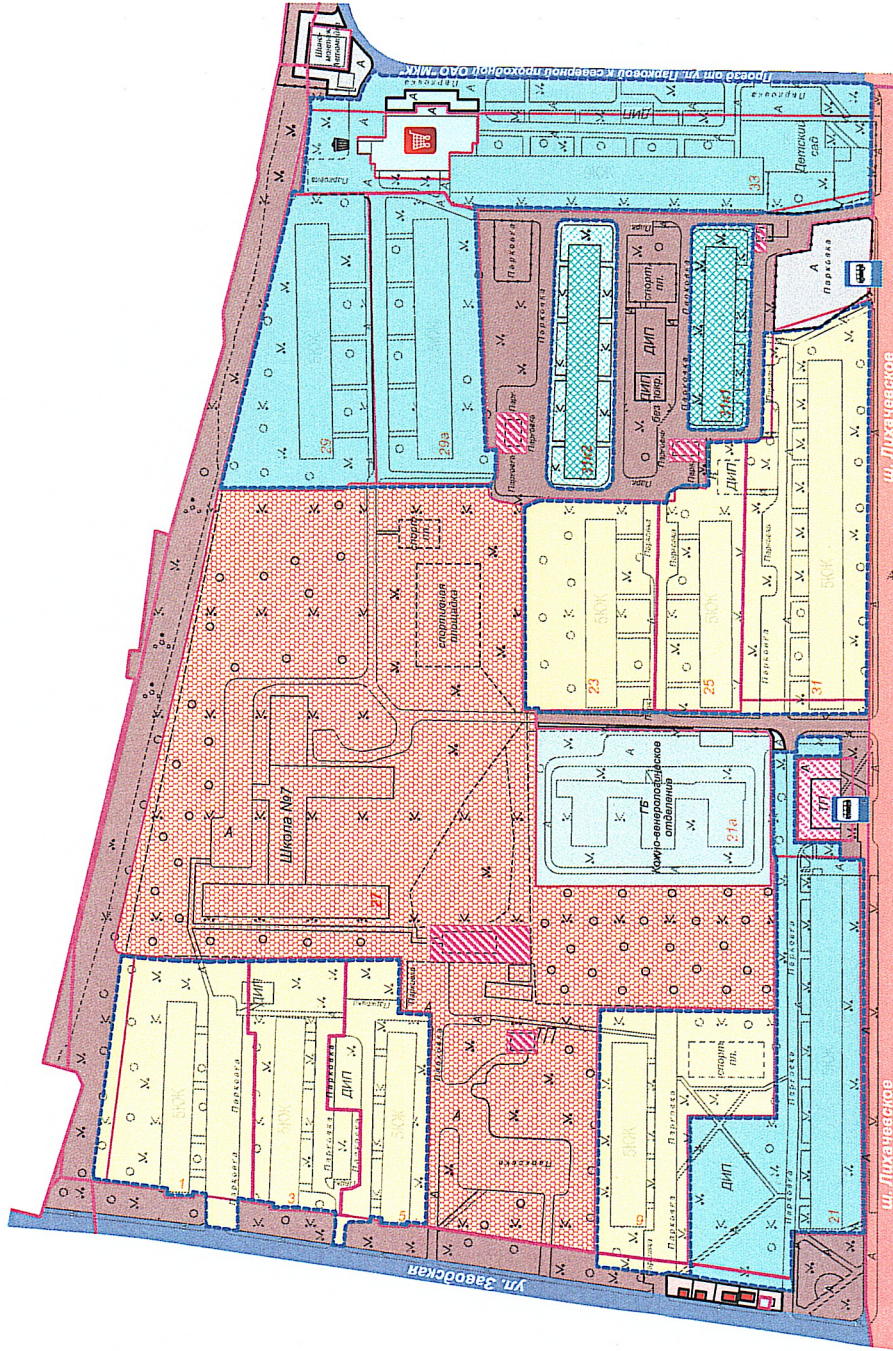



# СХЕМА №37 уборки территорий городского округа Долгопрудный, Московской области с границами дворовых территорий и границами прилегающих территорий М 1:2000

Местоположение территории, обслуживаемой ООО "УК Комфортная Среда":  
 ул. Лихачевское шоссе  
 д. 20корп.4 (кадастровый номер 50:42:0010208:49)

Приложение 5  
 к постановлению администрации  
 городского округа Долгопрудный  
 от 08.07.2026 № 398-ПА/Н

Местоположение территории,  
 обслуживаемой УК ООО "Дирижабль":

пр. Пацаева  
 д. 18 (кадастровый номер 50:42:0010208:65)

Местоположение территории,  
 обслуживаемой ООО "Новый континент":

ул. Лихачевское шоссе  
 д. 20 (кадастровый номер 50:42:0010208:60)  
 д. 20корп.1 (кадастровый номер  
 50:42:0010208:58)

д. 20корп.2 (кадастровый номер  
 50:42:0010208:59)

д. 20корп.3 (кадастровый номер  
 50:42:0010208:68)

ул. Заводская  
 д. 15 (кадастровый номер 50:42:0010208:61)

пр. Пацаева  
 д. 14 (кадастровый номер 50:42:0010208:66)

Местоположение территории,  
 обслуживаемой  
 ООО "Стройинвест - эксплуатация":

ул. Парковая  
 д. 32а (кадастровый номер 50:42:0010208:20)  
 д. 34 (кадастровый номер  
 50:42:0010208:27(28,48))

Местоположение территории,  
 обслуживаемой  
 ООО "УК Долгопрудный":

ул. Парковая  
 д.36 (кадастровый номер50:42:0010208:1030)  
 д.38 (кадастровый номер50:42:0010208:1042)

ул. Лихачевское шоссе  
 д. 22 (кадастровый номер 50:42:0010208:63)

Объектные ФГУП МВД МО:  
 пр. Пацаева  
 д. 16 (кадастровый номер 50:42:0010208:69)


Автомобильные дороги общего  
 пользования и прилегающая  
 к ним территория

Территория, обслуживаемая  
 дорожными организациями  
 Московской области

Объекты инженерных систем  
 (коммуникаций)

Автобусная остановка


Контейнерная площадка

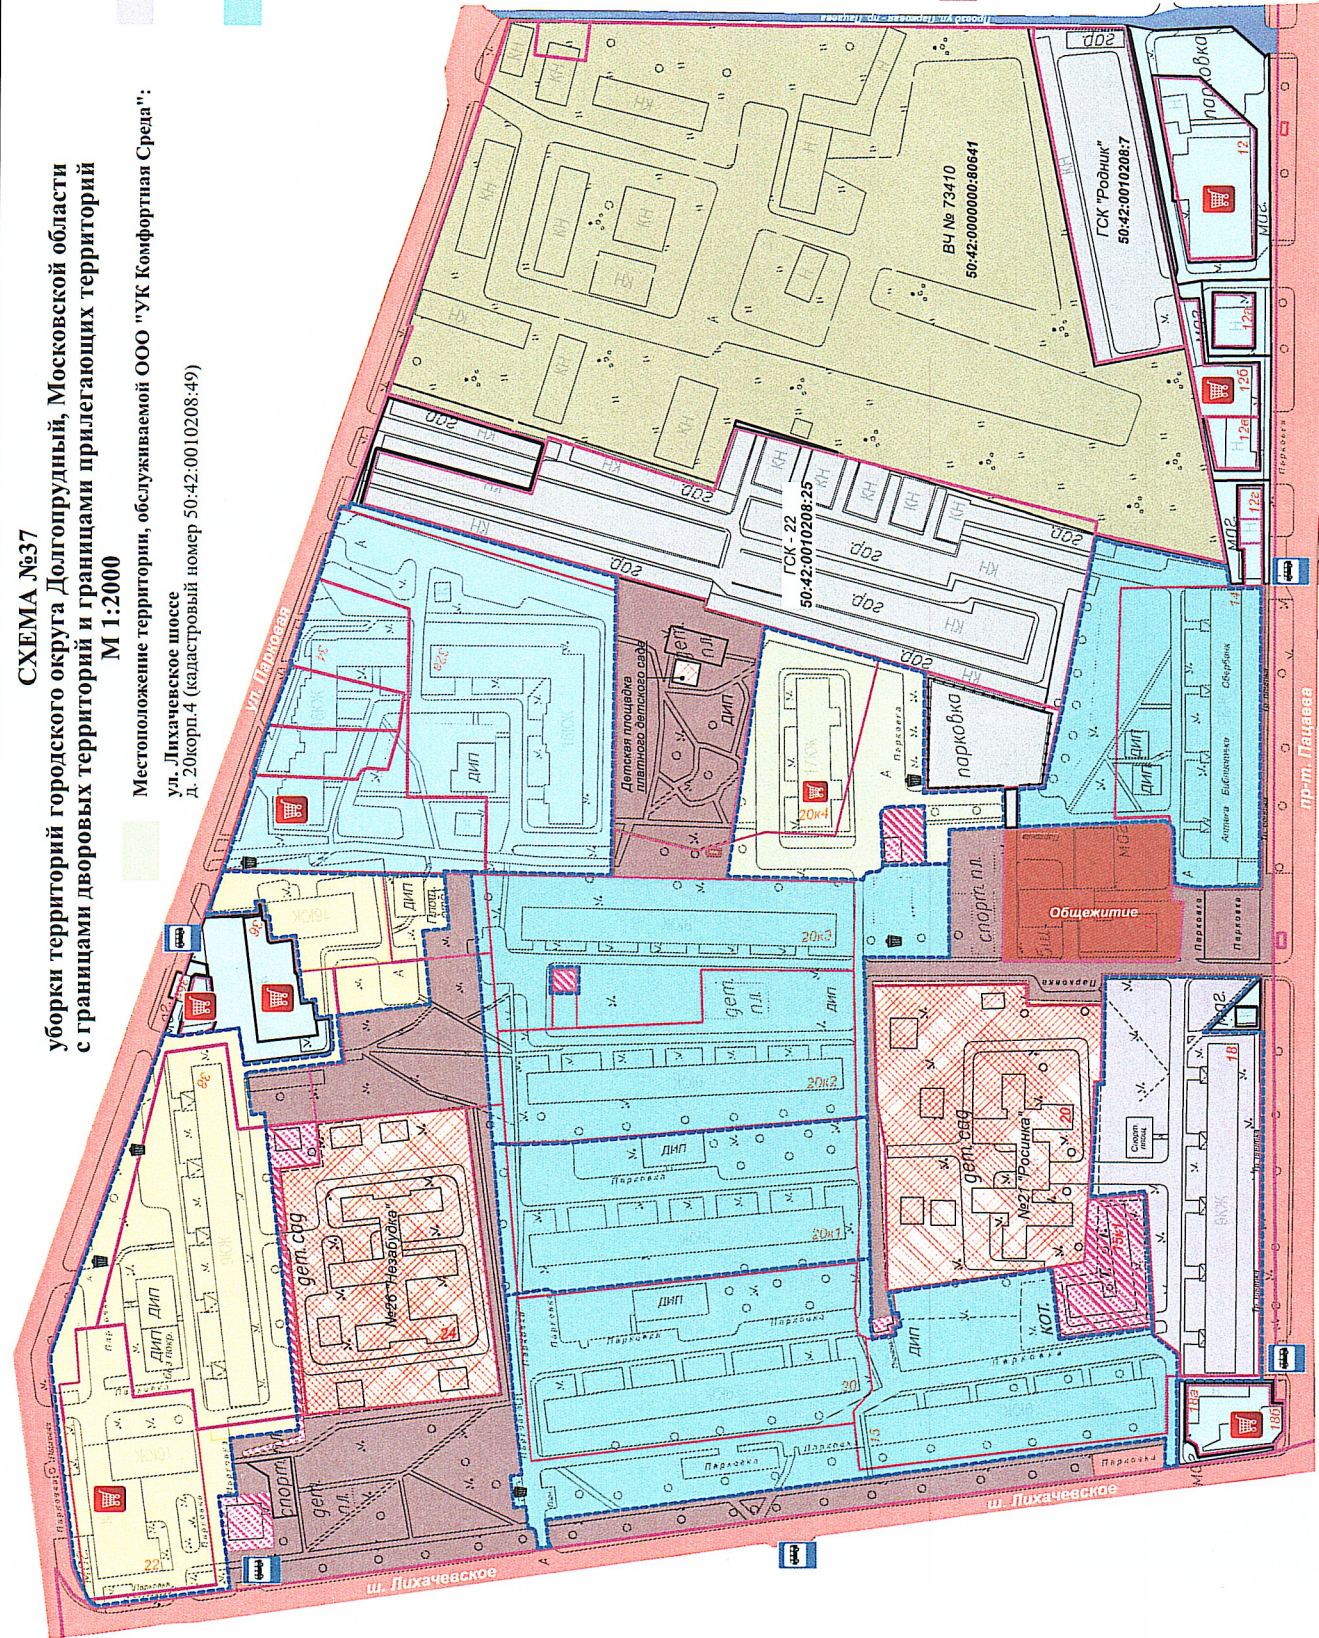



уборки территорий городского округа Долгопрудный, Московской области с границами дворовых территорий и границами прилегающих территорий М 1:2000

Приложение 6  
к постановлению администрации  
городского округа Долгопрудный  
от 08.07.2026 № 398-ПА/Н

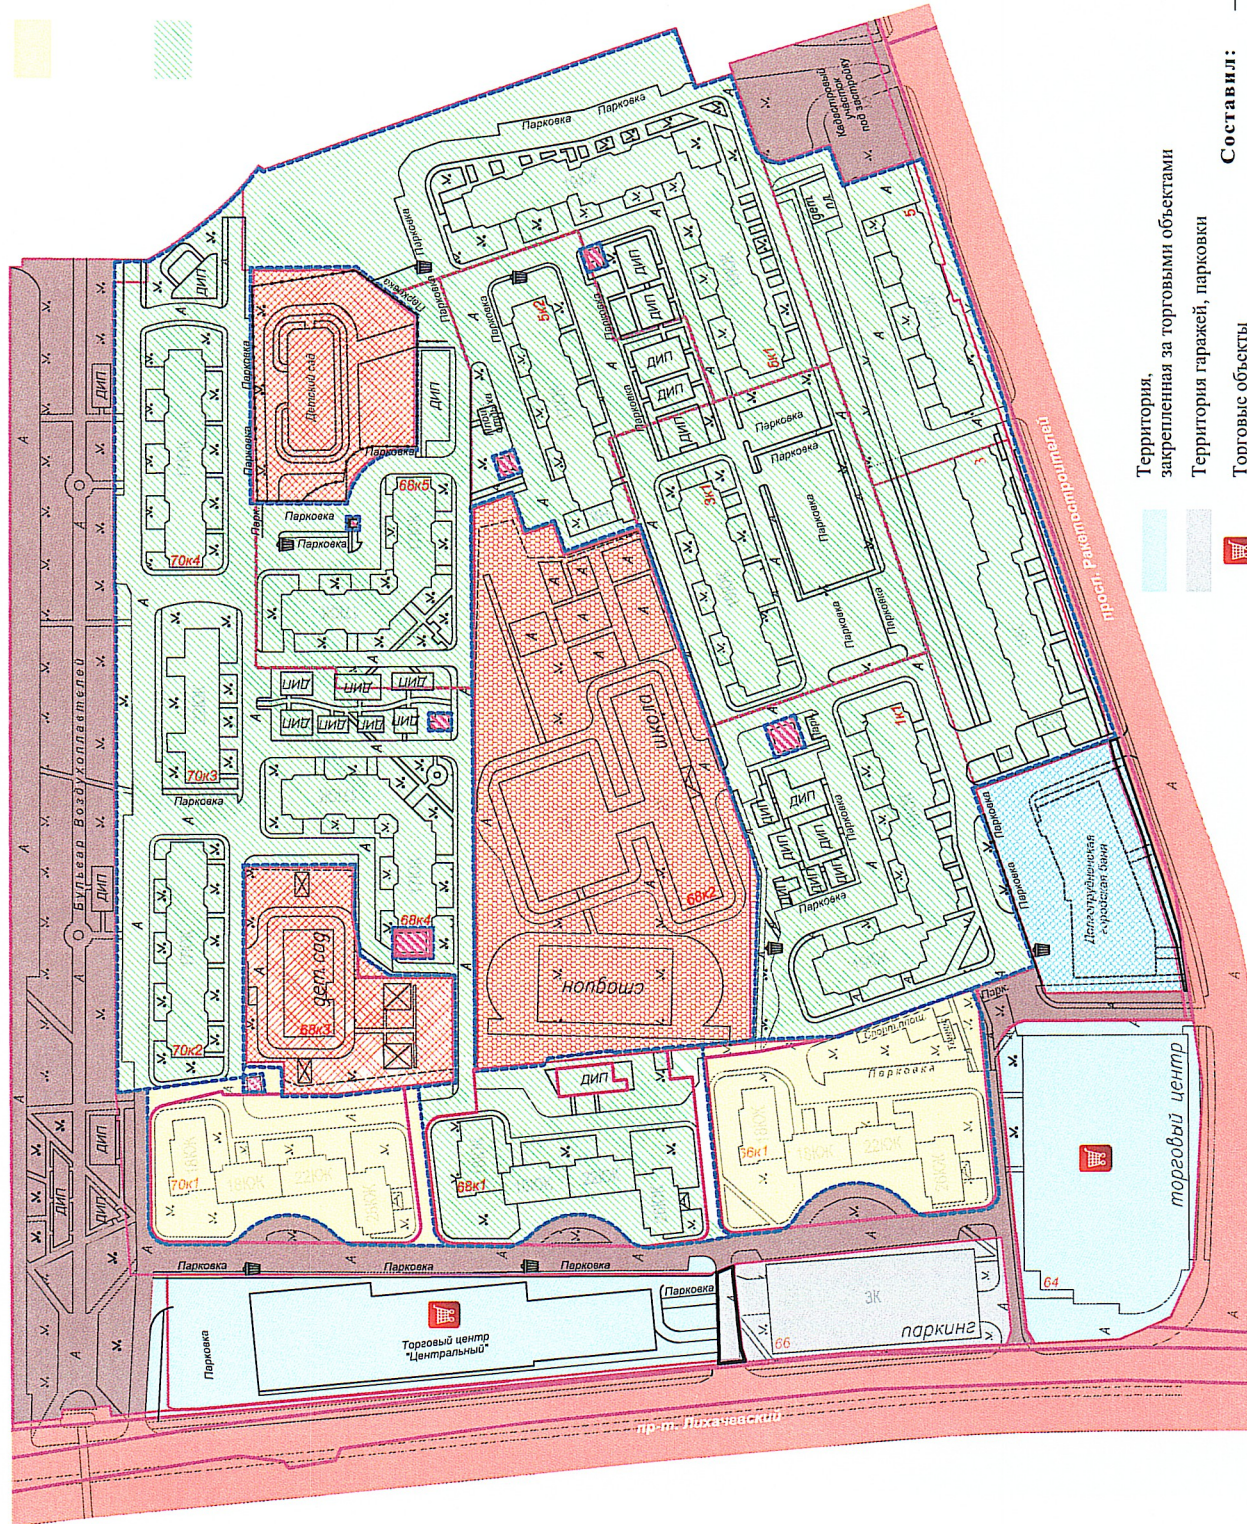

Территория, закрепленная за торговыми объектами  
Территория гаражей, парковки  
Торговые объекты

**Составил:**  
**Проверил:**

Левкина О.В. /-вы-

Орлов Н.Д. /ИПД

т. Свешков Г.Р.

**Местоположение территории,  
обслуживаемой ООО "УК Долгопрудный":**

Лихачевский пр.

д. 66корп. I (кадастровый номер 50:42:0010310:17524)  
д. 70корп. I (кадастровый номер 50:42:0010310:17527)

Местоположение территории, обслуживаемой  
ООО "Городская управляющая компания":

**Лихачевский пр.**

д. 68корт.1 (кадастровый номер 50:42:0010310:17526)  
д. 68корт.4 (кадастровый номер 50:42:0010310:4745)  
д. 68корт.5 (кадастровый номер 50:42:0010310:4726)  
д. 70корт.2 (кадастровый номер 50:42:0010310:4736)  
д. 70корт.3 (кадастровый номер 50:42:0010310:4729)  
д. 70корт.4 (кадастровый номер 50:42:0010310:4734)

**пр. Ракетостроителей**

д. 1 кпр.1 (кадастровый номер 50:42:0010310:47311)  
д. 2 кпр.1 (кадастровый номер 50:42:0010310:47312)  
д. 3 (кадастровый номер 50:42:0010207:4735)  
д. 4 кпр.1 (кадастровый номер 50:42:0010310:47411)  
д. 5 кпр.1 (кадастровый номер 50:42:0010310:4743)  
д. 5 кпр.1 (кадастровый номер 50:42:0010310:4718)  
д. 5 кпр.2 (кадастровый номер 50:42:0010310:4719)

## Бульвар Воздухоплавателей

(кадастровый номер 50:42:0010310:4722)  
обслуживает МБУ "Благоустройство"

**Условные обозначения:**

Сформированная дворовая территория под МКД с объектами благоустройства

# Учебное заведение

Городская территория, обслуживаемая  
МБУ "Благоустройство"

Долгопрудненская городская баня

Кадастровая граница сформированного земельного участка

## Граница прилегающей территории

## Граница дворовой территории

### Автобусная остановка

Территория, обслуживаемая дорожными  
организациями Московской области

## Контейнерная площадка

# Объекты инженерных систем (коммуникаций)